

Gemeinde Herznach-Ueken


Kanton Aargau

Durchlass Moosenbächli

Situation 1:200

Bauprojekt

Kartenausschnitt 1:25000

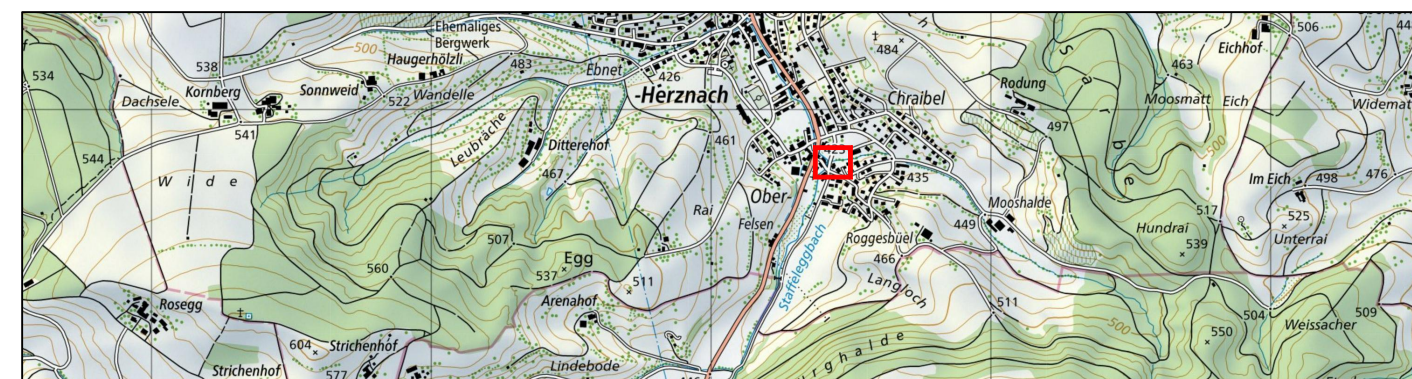

KOCH PARTNER

IM BIFANG 2  
5080 LAUFENBURG  
FON 062 869 80 80

MAGDENERSTRASSE 2  
4310 RHEINFELDEN  
FON 061 836 96 80

WWW.KOPA.CH

Plan-Nr.	006.001.044 - 01	Status	Vernehmlassung
Auftrag-Nr.	006.001.041	Format	30 / 84
Projektleitung	E. Schmid	Datum	-
Bearbeitung	SME	März 2025	
Planerstellung	SPA	26.03.2025	
Änderung			
Plotdatum	SPA	26.03.2025	
Projekt-Info	I:\Bau\06 Herznach\01\06-01-044 Durchlass Moosenbächli\B. Plan\B-Projekt_B+B		
Plot-Info			

### Legende

#### Strassenbau / Oberflächen projektiert

Grünzone, Freihaltezone		Ausflachungen	
Baubereich F gemäss 7 SNV		Einschnittböschungen	
Bauabstand		Einlaufschacht projektiert / bestehend	
		Kandelaber projektiert / bestehend	

#### Entwässerung

- Hauptleitung Misch- oder Schmutzwasser
- Anschlussleitung Misch- oder Schmutzwasser
- Anschlussleitung Strassenabwasser mit Einlaufschacht
- Hauptleitung Sauberwasser
- Anschlussleitung Sauberwasser

projektiert		bestehend	
projektiert		bestehend	
projektiert		bestehend	
projektiert		bestehend	

#### Versorgungsanlagen

- Wasserleitung mit Überflurhydrant
- Hausanschluss Wasser
- Elektroblock mit Verteilkabine
- Strassenbeleuchtung mit Kandelaber
- Kabelfernsehen
- Fernmeldeanlage

projektiert		bestehend	
projektiert		bestehend	
projektiert		bestehend	
projektiert		bestehend	

#### Gewässer

Gewässer offen

Die im Plan eingezeichneten Werkleitungen dienen der Information und sind nicht verbindlich. Der Unternehmer hat in eigener Verantwortung vor Baubeginn die genaue Lage sämtlicher Werkleitungen zu erheben.

