


Durchlass Moosenbächli

Längenprofil 1:500/50

Bauprojekt

Kartenausschnitt 1:25000

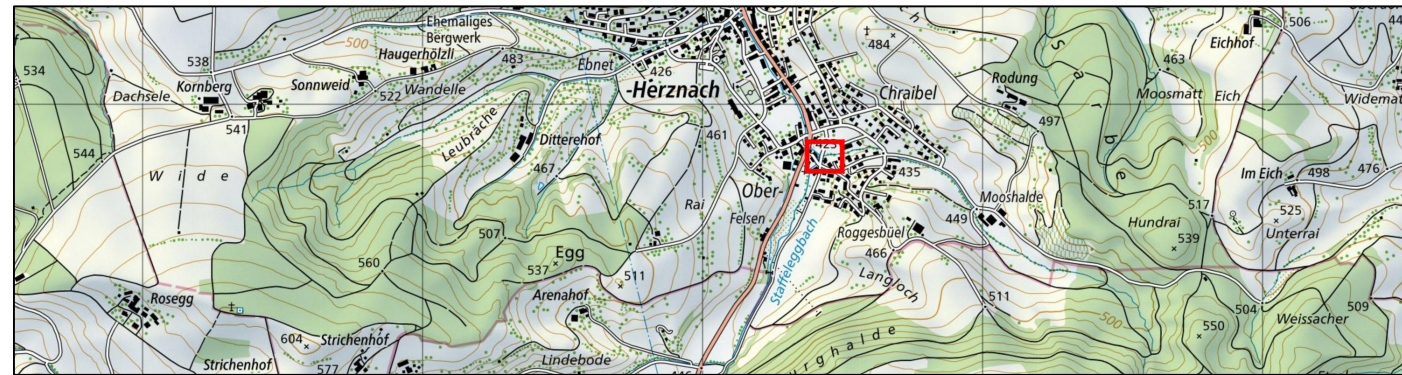

Kartendaten: PK25, © 1998 Bundesamt für Landestopographie

KOCH PARTNER
 IM BIFANG 2 5080 LAUFENBURG
 MAGDENERSTRASSE 2 4310 RHEINFELDEN
 FON 062 869 80 80 FON 061 836 96 80

WWW.KOPA.CH

Plan-Nr.	006.001.044 - 02	Status	Vernehmlassung
Auftrag-Nr.	006.001.041	Format	30 / 64
Projektleitung	Name: E. Schmid	Datum	-
Bearbeitung	SME	Datum	März 2025
Planerstellung	SPA	Datum	26.03.2025
Änderung			
Plotdatum	SPA	Datum	26.03.2025
Projekt-Info	I:\Bau\06 Herznach\01\06-01-044 Durchlass Moosenbächli\B_Plane\0-Projekt_B+B		
Plot-Info			

