Gemeinde Herznach-Ueken | Kanton Aargau

Durchlass Moosenbächli

Schnitte 1:50

Bauprojekt

Kartenausschnitt 1:20000

Plan Nr. 008.001.044 - 03 entspricht der Landesplanungsplan

Plan Nr.	008.001.044 - 03	Genehmigung Gemeinderat	
Auftrag Nr.	008.001.044	Format: 90 / 200	
		Datum	Kürzel
Projektleitung	S.Kocher	Gezeichnet	
Bearbeitung	SAB	Mess-Datum	
Gezeichnet	SAB	Datum	28.05.2020
Kontrolle	KOP	Datum	28.05.2020
Freigabe	KOP	28.05.2020	
Datei	008.001.044 03 Durchlass Moosenbächli.dwg		

KOCH PARTNER

KOCH PARTNER AG
DIBOLIUSPLATZ 1
TOPCAD 847 85 85

WOCHENWEG 2
4312 RHEINFELDEN
TOPCAD 806 76 80
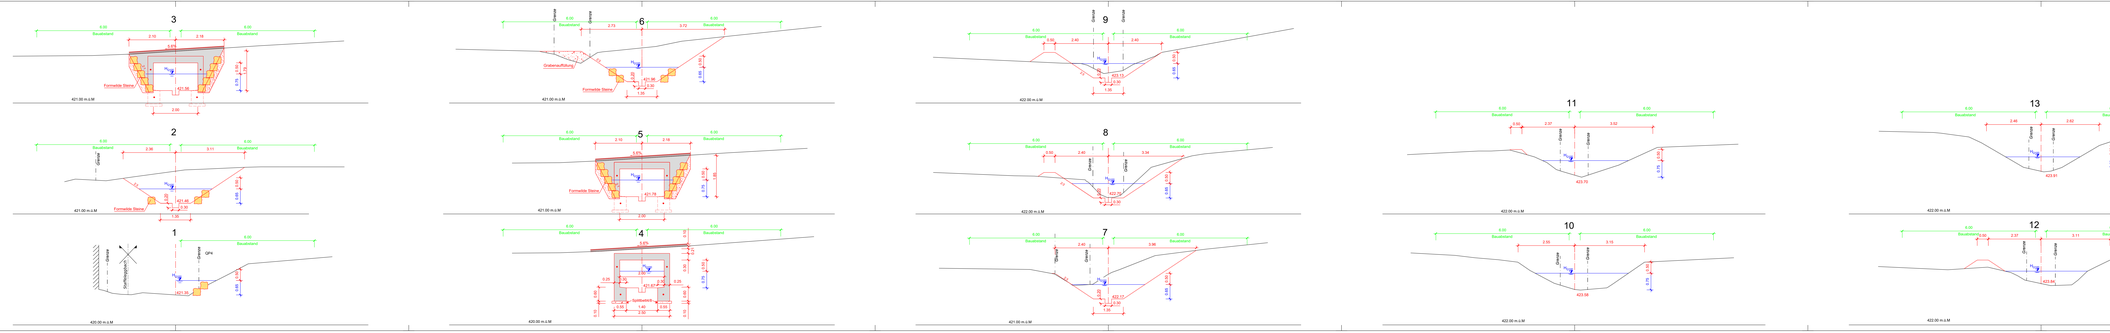
WWW.KOPA.CH