


Durchlass Moosenbächli

Landerwerb 1:200

Bauprojekt

Kartenausschnitt 1:25000

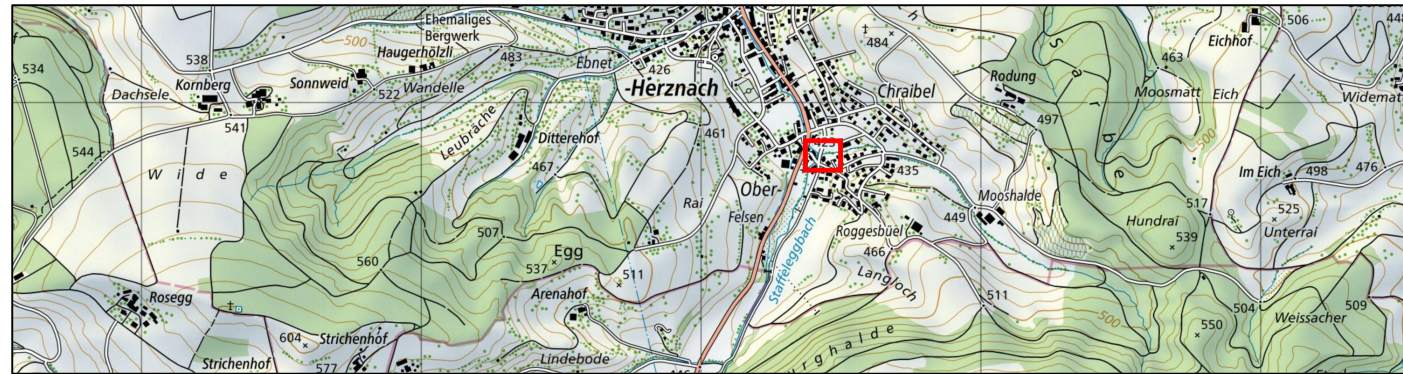

Kartendaten: PK25, © 1998 Bundesamt für Landestopographie



IM BIFANG 2
5080 LAUFENBURG
FON 062 869 80 80

MAGDENERSTRASSE 2
4310 RHEINFELDEN
FON 061 836 96 80

WWW.KOPA.CH

Plan-Nr.	006.001.044 - 04	Status	Entwurf
Auftrag-Nr.	006.001.041	Format	30 / 63
	Name	Datum	Kontrolle
Projektleitung	E.Schmid	-	
Bearbeitung	SME	März 2025	
Planerstellung	RUE	23.07.2025	
Änderung			
Plotdatum	RUE	13.08.2025	
Projekt-Info	I:\Bau\06 Herznach\01\06-01-044 Durchlass Moosenbächli\8_Plane\0-Projekt_B+B		
Plot-Info			

