


GEMEINDE Herznach IO/AO
 STRASSE K 107
 BEREICH RBBS: C084 + 190m - C094 + 66m
 OBJEKT Sanierung und Gestaltung Hauptstrasse
 PLAN Situation Strassenbau 1:500
 Abschnitt 3

Vorstudien Vorprojekt Bauprojekt Auflageprojekt Ausführungsprojekt Ausgeführtes Werk

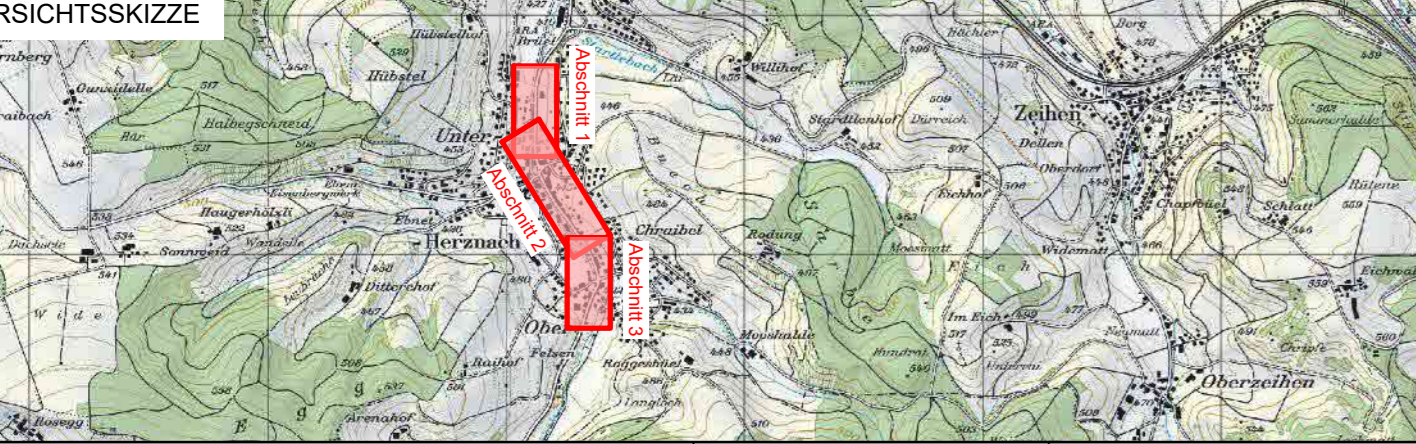

PROJEKTVERFASSER	PLAN NR. 4087 - 03A	FORMAT: 45 / 105	DATUM
Gerber+Partner Bauingenieure und Planer AG Dohlentzstrasse 6 5210 Windisch 056 448 98 60 www.gempa.ch	NAME	FLÄCHE: 0.473 m ²	Jul. 2017
	PROJEKT	GEZEICHNET	TM
	GEPRÜFT	BP	22.11.2021
ÄNDERUNGEN	INDEX	TP	12.04.2024
BAUHERR Abteilung Tiefbau Realisierung	FREIGABE	REG. NR. 166.107.003	PLAN NR. 03A

Legende

	best.	neu	anpassen
Fahrbahn			
Strassenrand			
Gehweg			
Insel			
Gestaltungselemente			
befestigte Plätze			
Grünflächen			
Beleuchtung			
Baum			
Fremdprojekt			
Vorplatz Asphalt			
Vorplatz Kies			
Vorplatz Verbundsteine			
Vorplatz Beton			
Grünfläche			

