


GEMEINDE Herznach IO/AO  
 STRASSE K 107  
 BEREICH RBBS: C084 + 190m - C094 + 66m

OBJEKT Sanierung und Gestaltung Hauptstrasse

PLAN Markierung + Signalisation 1:500  
 Abschnitt 2

Vorstudien Vorprojekt Bauprojekt Auflageprojekt Ausführungsprojekt Ausgeführtes Werk

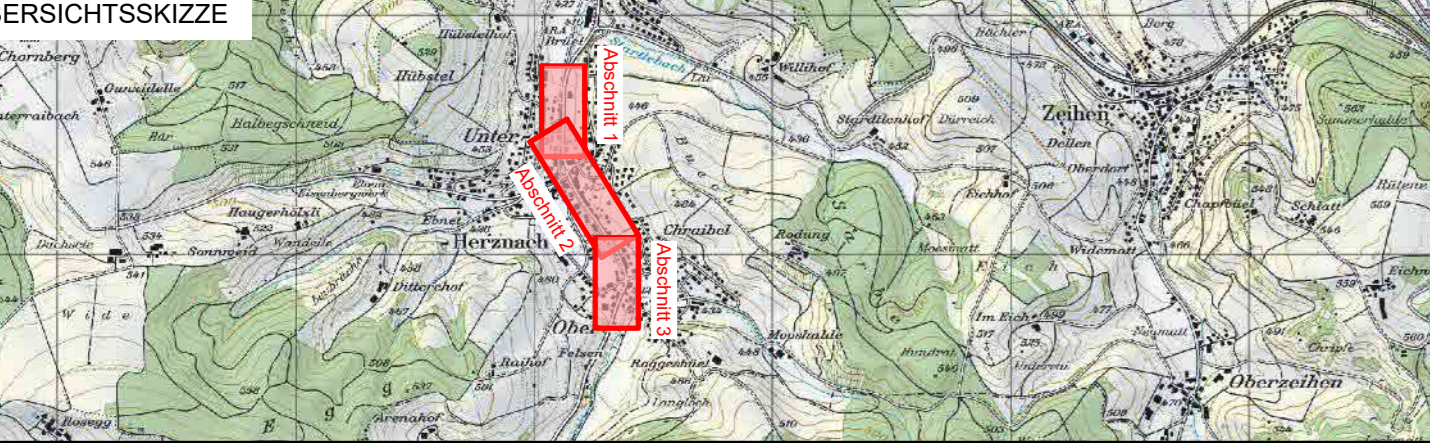

PROJEKTVERFASSER

PLAN NR. 4087 - 17A	FORMAT: 45/147	FLÄCHE: 0.662 m²	NAME	DATUM
PROJEKT	G+P	Jul. 2017	PROJEKT	GEZEICHNET
GEZEICHNET	TM	22.11.2021	GEPRÜFT	BP
GEPRÜFT	BP	22.11.2021	ÄNDERUNGEN	INDEX
	A	TP	12.04.2024	
	B			
	C			
FREIGABE				
REG. NR. 166.107.003	PLAN NR. 17A			

**Gerber+Partner**  
 Bauingenieure und Planer AG  
 Dohlenzelgstrasse 6  
 5210 Windisch  
 056 448 98 60  
 www.gpa.ch

**Legende**

	best.	neu	anpassen
Fahrbahn			
Strassenrand			
Gehweg			
Insel			
Gestaltungselemente			
befestigte Plätze			
Grünflächen			
Beleuchtung			
Baum			
Fremdprojekt			
Vorplatz Asphalt			
Vorplatz Kies			
Vorplatz Verbundsteine			
Vorplatz Beton			
Grünfläche			

**Verengungsroute**  
  
 K 107

**Kantonale Radroute**  
  
 Quering Wandweg

