


GEMEINDE Herznach IO/AO  
 STRASSE K 107  
 BEREICH RBBS: C084 + 190m - C094 + 66m  
 OBJEKT Sanierung und Gestaltung Hauptstrasse  
 PLAN Markierung + Signalisation 1:500 Abschnitt 3

Vorstudien Vorprojekt Bauprojekt Auflageprojekt Ausführungsprojekt Ausgeführtes Werk

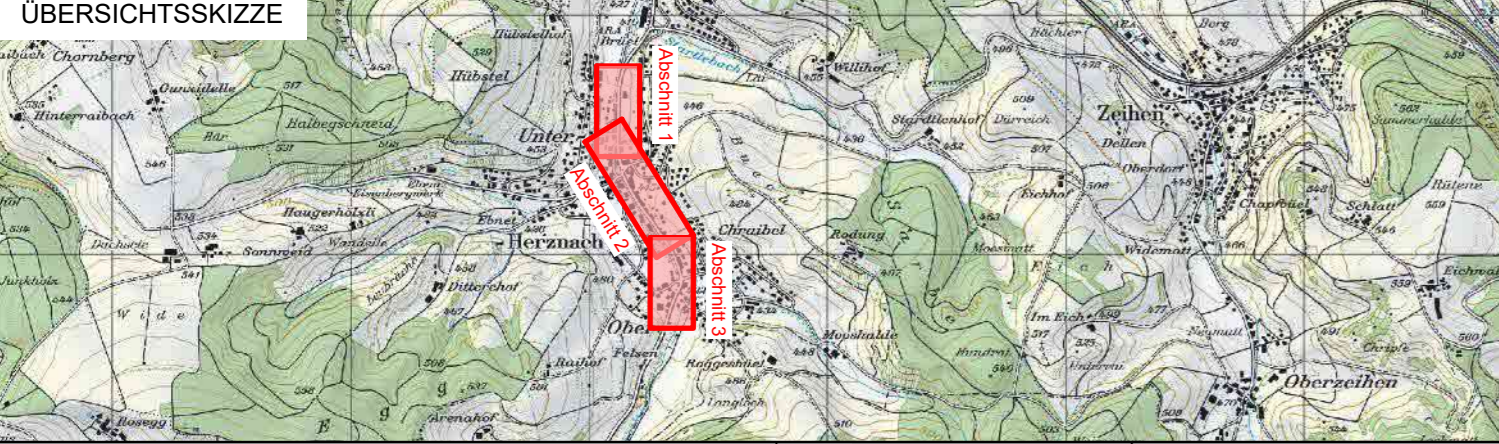

PROJEKTVERFASSER	PLAN NR. 4087 - 18A	FORMAT: 45 / 110	FLÄCHE: 0.473 m <sup>2</sup>
<b>Gerber+Partner</b> Bauingenieure und Planer AG Dohlrenzelstrasse 6 5210 Windisch 056 448 98 60 www.gempa.ch	NAME	G+P	DATUM
	PROJEKT	GEZEICHNET	TM
	GEPRÜFT	BP	22.11.2021
ÄNDERUNGEN	INDEX	TP	12.04.2024
	A		
	B		
	C		
BAUHERR Abteilung Tiefbau Realisierung	FREIGABE		
	REG. NR. 166.107.003	PLAN NR. 18A	

**Legende**

	best.	neu	anpassen
Fahrbahn			
Strassenrand			
Gehweg			
Insel			
Gestaltungselemente			
befestigte Plätze			
Grünflächen			
Beleuchtung			
Baum			
Fremdprojekt			
Vorplatz Asphalt			
Vorplatz Kies			
Vorplatz Verbundsteine			
Vorplatz Beton			
Grünfläche			

Versorgungsroute  
 K 107  
 Kantonale Radroute  
 Querung Wanderweg

