

Legende LBP

Vegetation und Grünflächen		Neu / Ersatz	
Bestehend	Entfallend (mitfolgende Baulinien)	Neu / Ersatz	Baum
	*		Gehölz
	*		Sträucher, Blütensträucher
	*		geschnittene Hecke
	*		Gartenrasen
	*		Wiese
	*		Pflanzflächen intensiv (Stauden, Bodendecker, etc.)
	*		Acker-, Landwirtschaftsflächen

Belagsflächen		Neu	
Bestehend	Neu	Asphalt (ausserhalb Fahrbahn)	Asphalt (ausserhalb Fahrbahn)
		Betonsteine (Verbund-, Pflastersteine, Betonplatten)	Betonsteine (Verbund-, Pflastersteine, Betonplatten)
		Farbliche Gestaltung der Strassenoberfläche (FGSO)	Farbliche Gestaltung der Strassenoberfläche (FGSO)
		Porphyrfestplattung / -platten	Porphyrfestplattung / -platten
		Granitpflasterung	Granitpflasterung
		Ort beton	Ort beton
		Kies, Chausierung / Schotter	Kies, Chausierung / Schotter


Objekte und Ausstattung		Neu / Ersatz	
Bestehend	Entfallend (mitfolgende Baulinien)	Neu / Ersatz	Mauer
	*		Hydrant
	*		Zaun
	*		Wegkreuz

Informationen Inventare	
	Bauinventar (ehem. Kurzinventar)

Weitere Informationen	
	Schutzmassnahme während Bauphase
	Sichtzone

* Elemente nicht dargestellt oder nicht vorhanden

GEMEINDE Herznach IO/AO
 STRASSE K 107
 BEREICH RBBS: C084+170m bis C092+121m
 OBJEKT Sanierung und Gestaltung Hauptstrasse
 PLAN Situation LBP 1:500 Abschnitt 3

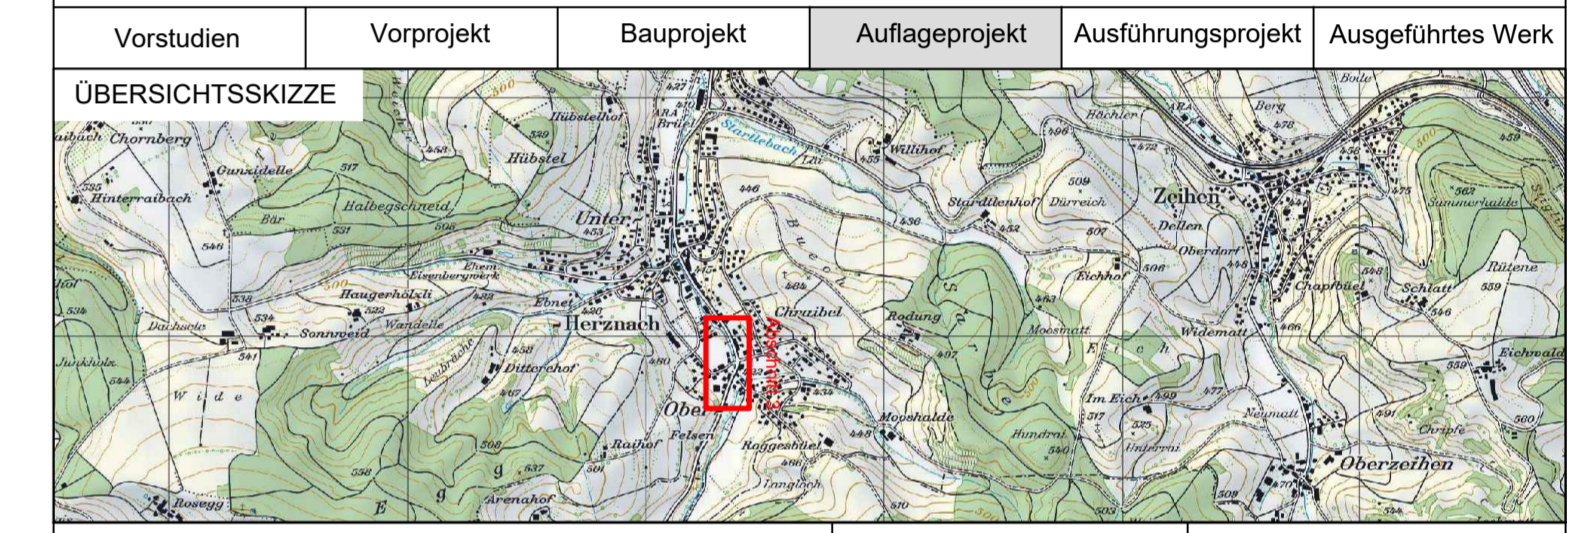

Vorstudien	Vorprojekt	Bauprojekt	Auflageprojekt	Ausführungsprojekt	Ausgeführtes Werk

PROJEKTVERFASSER		PLAN NR. 1768-03A	Format: 45 / 126
SKK Landschaftsarchitekten			FLÄCHE: 0.567 m²
SKK Landschaftsarchitekten AG Postfach - Lindengraben 5 - CH-8420 Wirmingen 1 Tel. 069 439 30 20 - Fax 069 439 30 17 admin@skk.ch - www.skk.ch			
PROJEKT	NAME	SKISAT	DATUM
GEZEICHNET	SAT	SAT	22.11.2021
GEPRÜFT	SK	SK	22.11.2021
ÄNDERUNGEN	INDEX	A	HOM
		B	
		C	
BAUHERR	FREIGABE		
Abteilung Tiefbau	REG. NR.		PLAN NR.
Realisierung			

