

**KANTON AARGAU**  
**DEPARTMENT BAU, VERKEHR UND UMWELT**  
 Abteilung Tiefbau

GEMEINDE: **Herznach IO/AO**

STRASSE: **K 107**

BEREICH: **RBBS: C084+170m bis C092+121m**

OBJEKT: **Sanierung und Gestaltung Hauptstrasse**

PLAN: **Situation Strassenbau 1:500**  
Abschnitt 1


Vorstudien Vorprojekt Bauprojekt **Auftragsprojekt** Ausführungsprojekt Ausgeführtes Werk

**ÜBERSICHTSSKIZZE**

PROJEKTVERFASSER: **Gerber+Partner**  
 Bauingenieure und Planer AG  
 Dohlenzstrasse 6, 5210 Windisch, 056 448 98 60, www.gpepa.ch

PLAN NR. 4087 - 01B	NAME	DATUM
PROJEKT	G+P	Juli 2017
GEZEICHNET	TM	14.03.2022
GEPRÜFT	BP	14.03.2022
ÄNDERUNGEN	INDEX	
A	TM	18.05.2022
B	TP	12.04.2024
C		

REG. NR. 166.107.003 PLAN NR. 01B

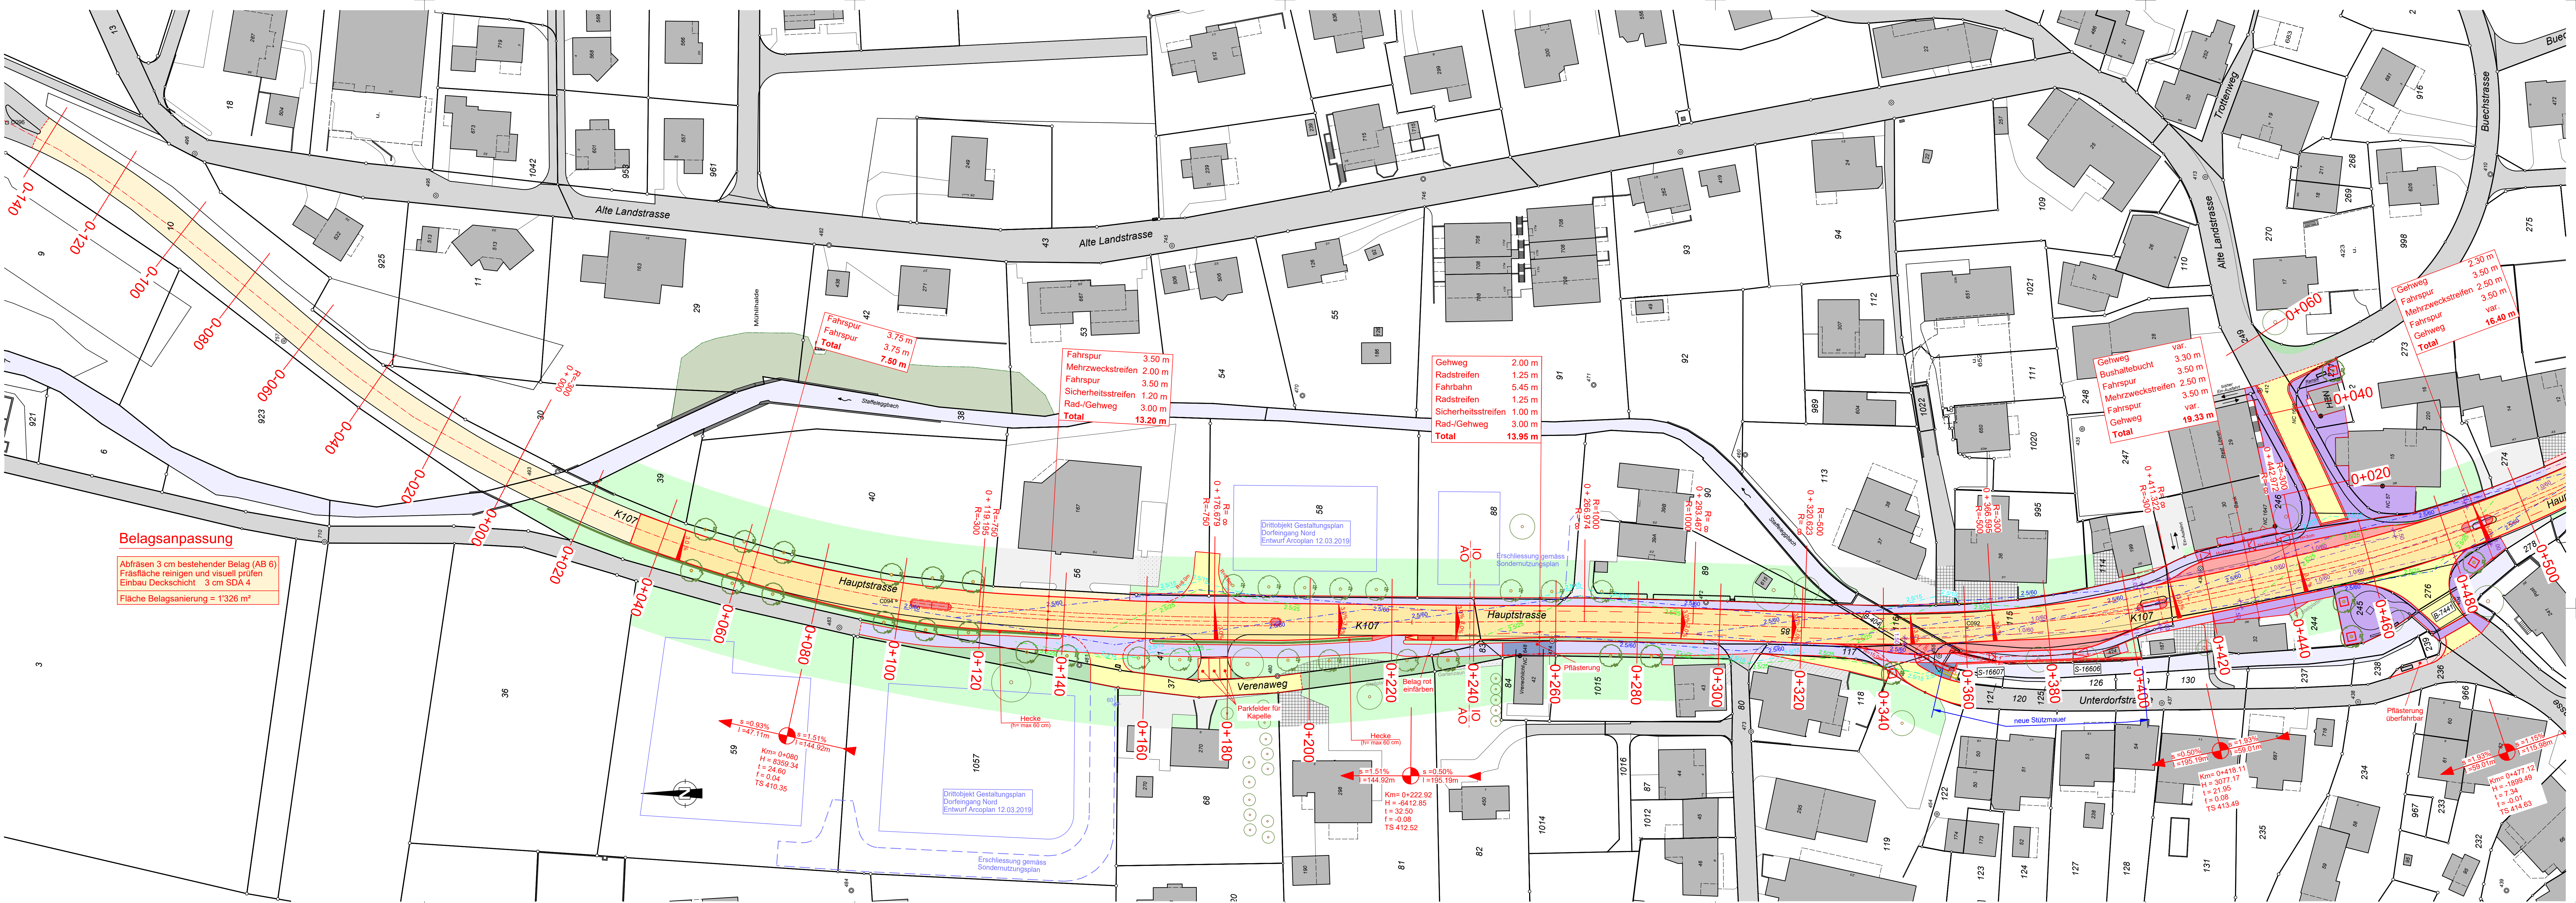

**Belagsanpassung**

Abfräsen 3 cm bestehender Belag (AB 6)  
 Fräsfläche reinigen und visuell prüfen  
 Einbau Deckschicht 3 cm SDA 4  
 Fläche Belagsanpassung = 1'326 m<sup>2</sup>

**Legende**

	best.	neu	anpassen
Fahrbahn	[Symbol]	[Symbol]	[Symbol]
Strassenrand	[Symbol]	[Symbol]	[Symbol]
Gehweg	[Symbol]	[Symbol]	[Symbol]
Insel	[Symbol]	[Symbol]	[Symbol]
Gestaltungselemente	[Symbol]	[Symbol]	[Symbol]
befestigte Plätze	[Symbol]	[Symbol]	[Symbol]
Grünflächen	[Symbol]	[Symbol]	[Symbol]
Beleuchtung	[Symbol]	[Symbol]	[Symbol]
Baum	[Symbol]	[Symbol]	abbruch
Fremdprojekt	[Symbol]	[Symbol]	[Symbol]
Vorplatz Asphalt	[Symbol]	[Symbol]	[Symbol]
Vorplatz Kies	[Symbol]	[Symbol]	[Symbol]
Vorplatz Verbundsteine	[Symbol]	[Symbol]	[Symbol]
Vorplatz Beton	[Symbol]	[Symbol]	[Symbol]
Grünfläche	[Symbol]	[Symbol]	[Symbol]

**Vereinbarungsskizze**

K 107

Kantonal Radroute, Planung Wanderweg