

KANTON AARGAU DEPARTMENT BAU, VERKEHR UND UMWELT
Abteilung Tiefbau

GEMEINDE Herznach IO/AO

STRASSE K 107

BEREICH RBBS: C084 + 190m - C094 + 66m

OBJEKT Sanierung und Gestaltung Hauptstrasse

PLAN Markierung + Signalisation 1:500
Abschnitt 1


Vorstudien Vorprojekt Bauprojekt **Auftragsprojekt** Ausführungsprojekt Ausgeführtes Werk

ÜBERSICHTSSKIZZE

PROJEKTVERFASSER
Gerber+Partner
Bauingenieure und Planer AG
Dohrenzstrasse 6 5210 Windisch 056 448 98 60 www.gpepa.ch

PLAN NR. 4087 - 16A	FORMAT: 45 / 147	FLÄCHE: 0.652 m ²
PROJEKT G+P	NAME	DATUM
GEZEICHNET TM	G+P	Juli 2017
GEPRÜFT BP	TM	22.11.2021
BP	BP	22.11.2021
ÄNDERUNGEN	INDEX	TP
A	TP	12.04.2024
B		
C		
FREIGABE		
REG. NR. 166.107.003	PLAN NR. 16A	

BAUHERR
Abteilung Tiefbau
Realisierung

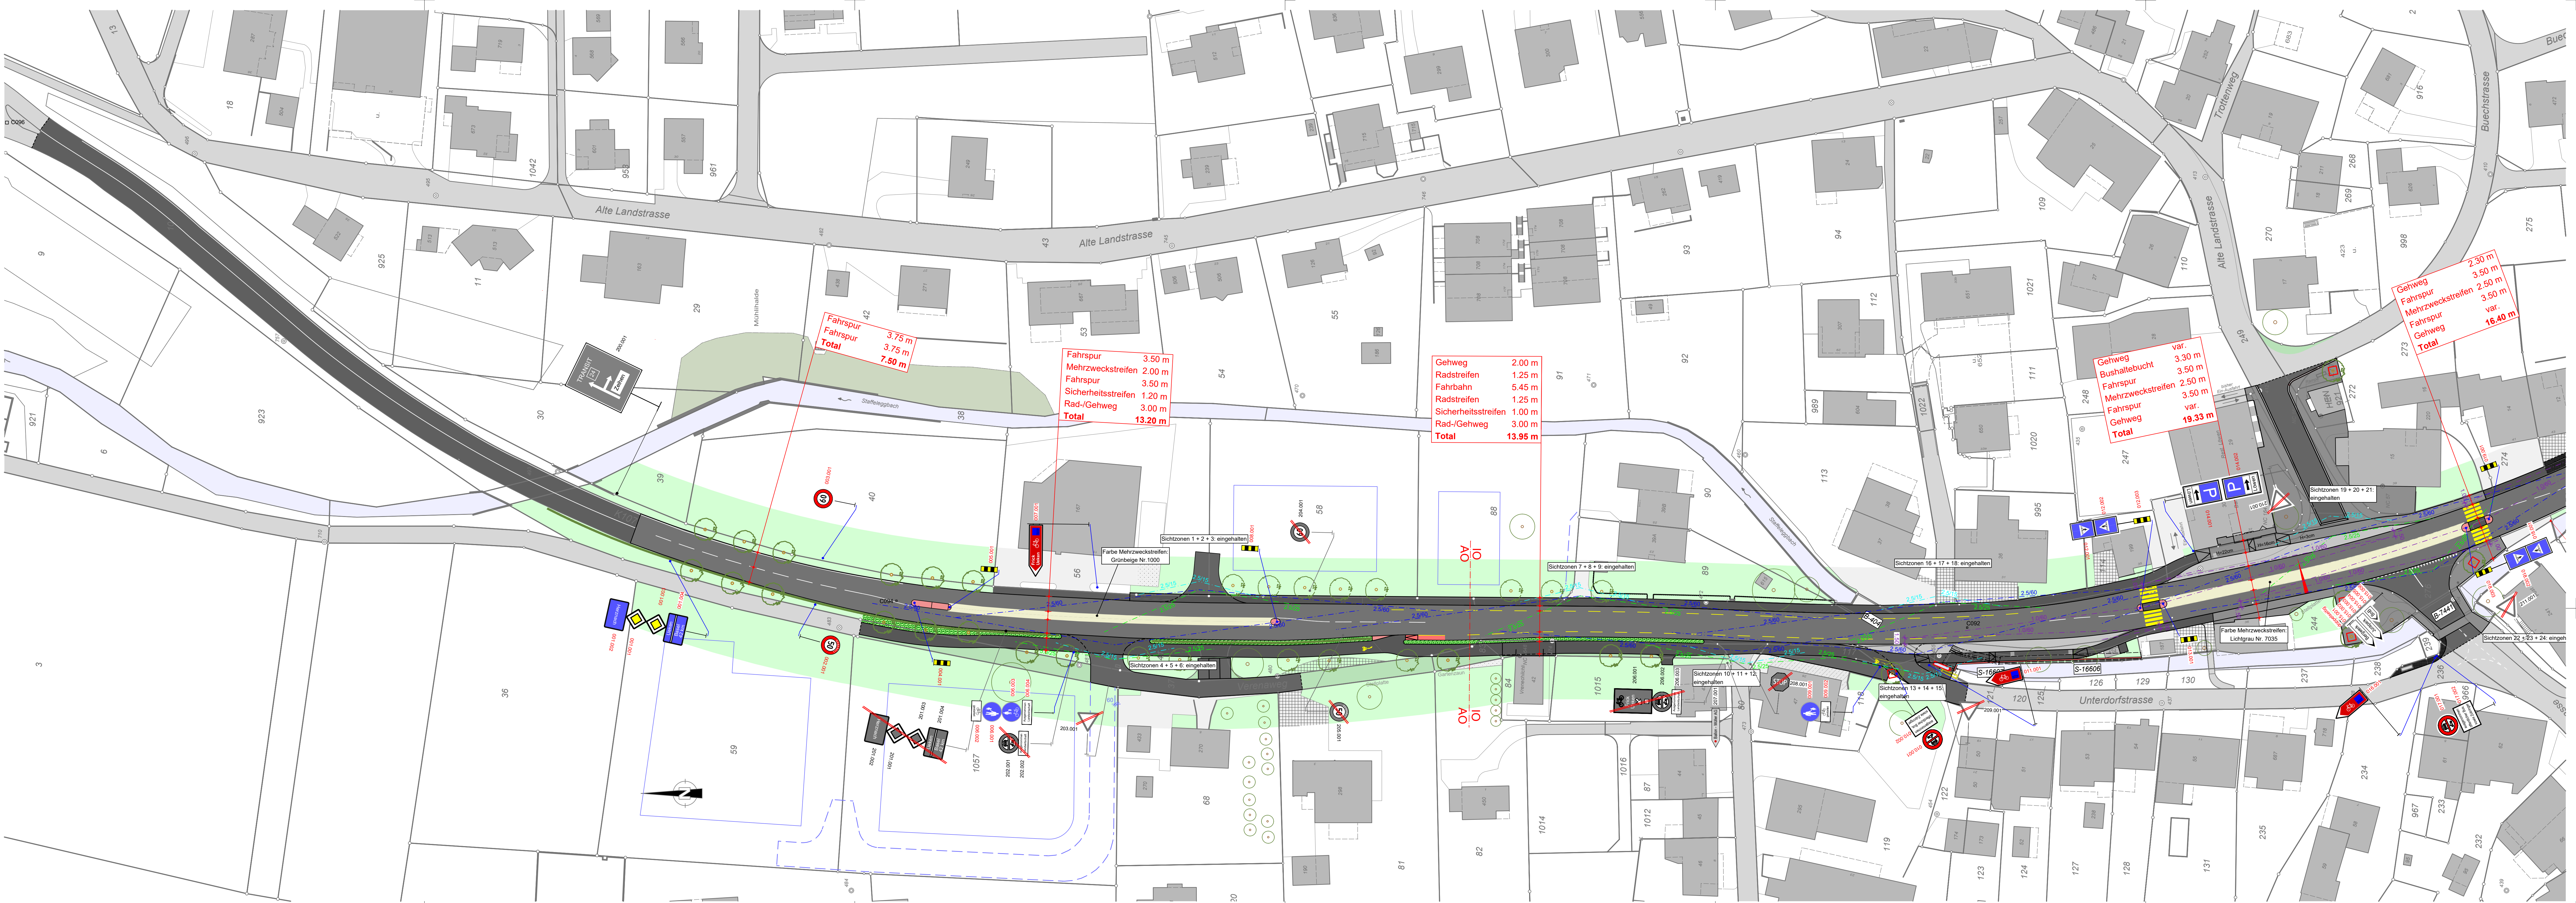

Legende

	best.	neu	anpassen
Fahrbahn			
Strassenrand			
Gehweg			
Insel			
Gestaltungselemente			
befestigte Plätze			
Grünflächen			
Beleuchtung			
Baum			
Fremdprojekt			
Vorplatz Asphalt			
Vorplatz Kies			
Vorplatz Verbundsteine			
Vorplatz Beton			
Grünfläche			

Verlegungsziele

K 107

Karminale Radroute **Quering Wandweg**

Fahrspur
Fahrspur
Total
3,75 m
3,75 m
7,50 m

Fahrspur 3,50 m
Mehrweckstreifen 2,00 m
Fahrspur 3,50 m
Sicherheitsstreifen 1,20 m
Rad-/Gehweg 3,00 m
Total 13,20 m

Gehweg 2,00 m
Radstreifen 1,25 m
Fahrbahn 5,45 m
Radstreifen 1,25 m
Sicherheitsstreifen 1,00 m
Rad-/Gehweg 3,00 m
Total 13,95 m

Gehweg var.
Bushaltebucht 3,30 m
Fahrspur 3,50 m
Mehrweckstreifen 2,50 m
Fahrspur 3,50 m
Gehweg var.
Total 19,33 m

Gehweg 2,30 m
Fahrspur 3,50 m
Mehrweckstreifen 2,50 m
Fahrspur 3,50 m
Gehweg var.
Total 16,40 m